ΕΓΝΑΤΙΑ ΟΔΟΣ ΑΕ

ΣΤΑΘΜΟΣ ΕΞΥΠΗΡΕΤΗΣΗΣ ΑΥΤΟΚΙΝΗΤΙΣΤΩΝ (ΣΕΑ) ΚΑΡΒΑΛΗΣ
(ΤΜΗΜΑ 14.1.1) ΤΗΣ ΕΓΝΑΤΙΑΣ ΟΔΟΥ

ΣΧΕΔΙΟ ΔΙΑΤΑΞΗΣ ΕΚΤΑΣΗΣ Σ.Ε.Α.
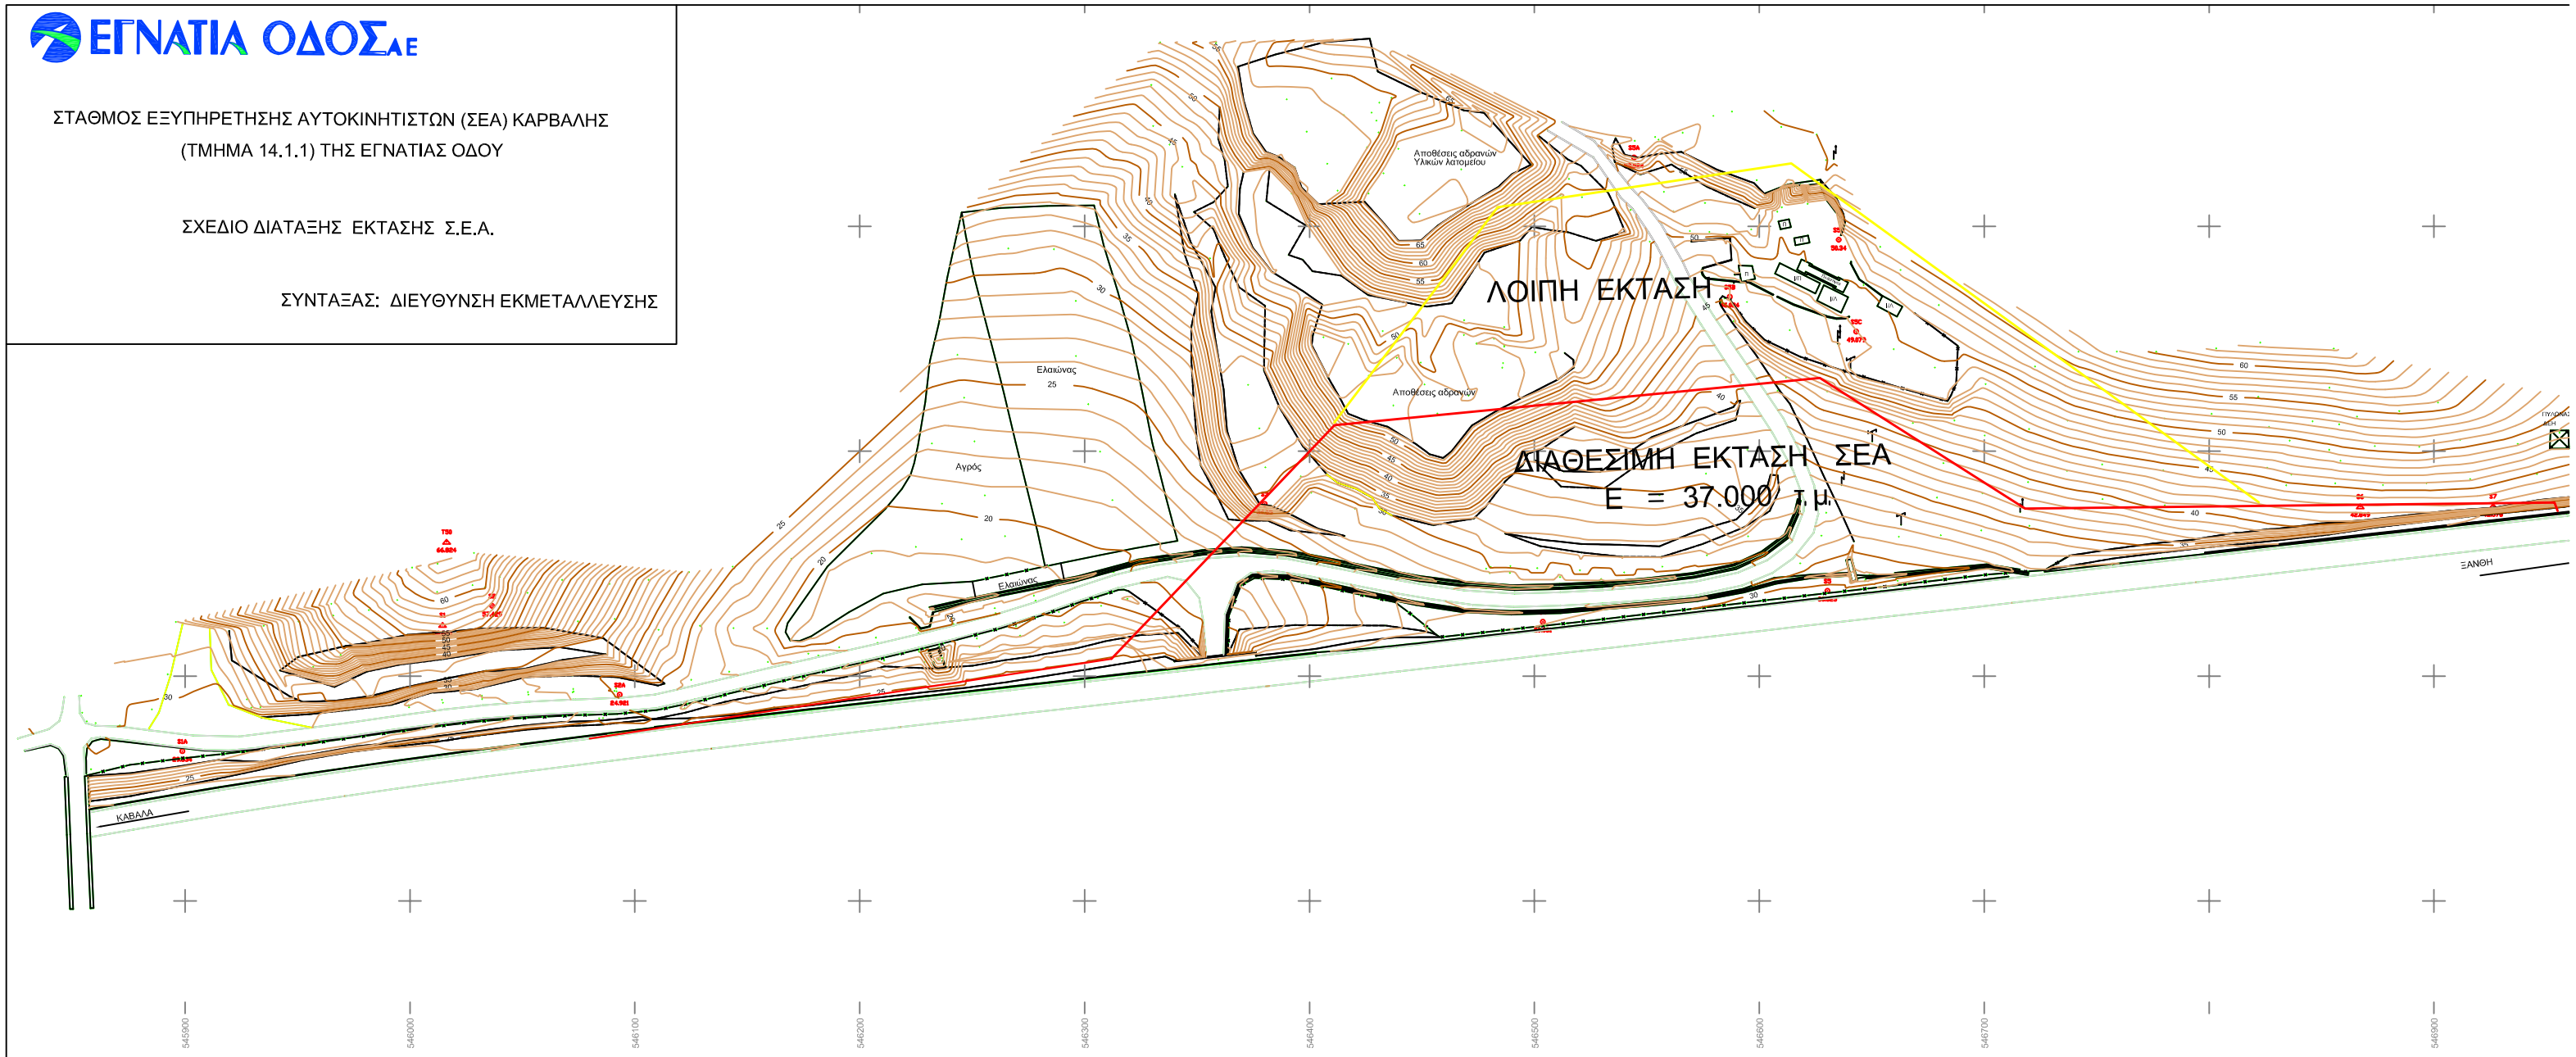
ΣΥΝΤΑΞΑΣ: ΔΙΕΥΘΥΝΣΗ ΕΚΜΕΤΑΛΛΕΥΣΗΣ