


ΔΙΑΘΕΣΙΜΗ
ΕΚΤΑΣΗ ΣΕΑ
E = 40.000 τμ

ΛΟΙΠΗ ΕΚΤΑΣΗ

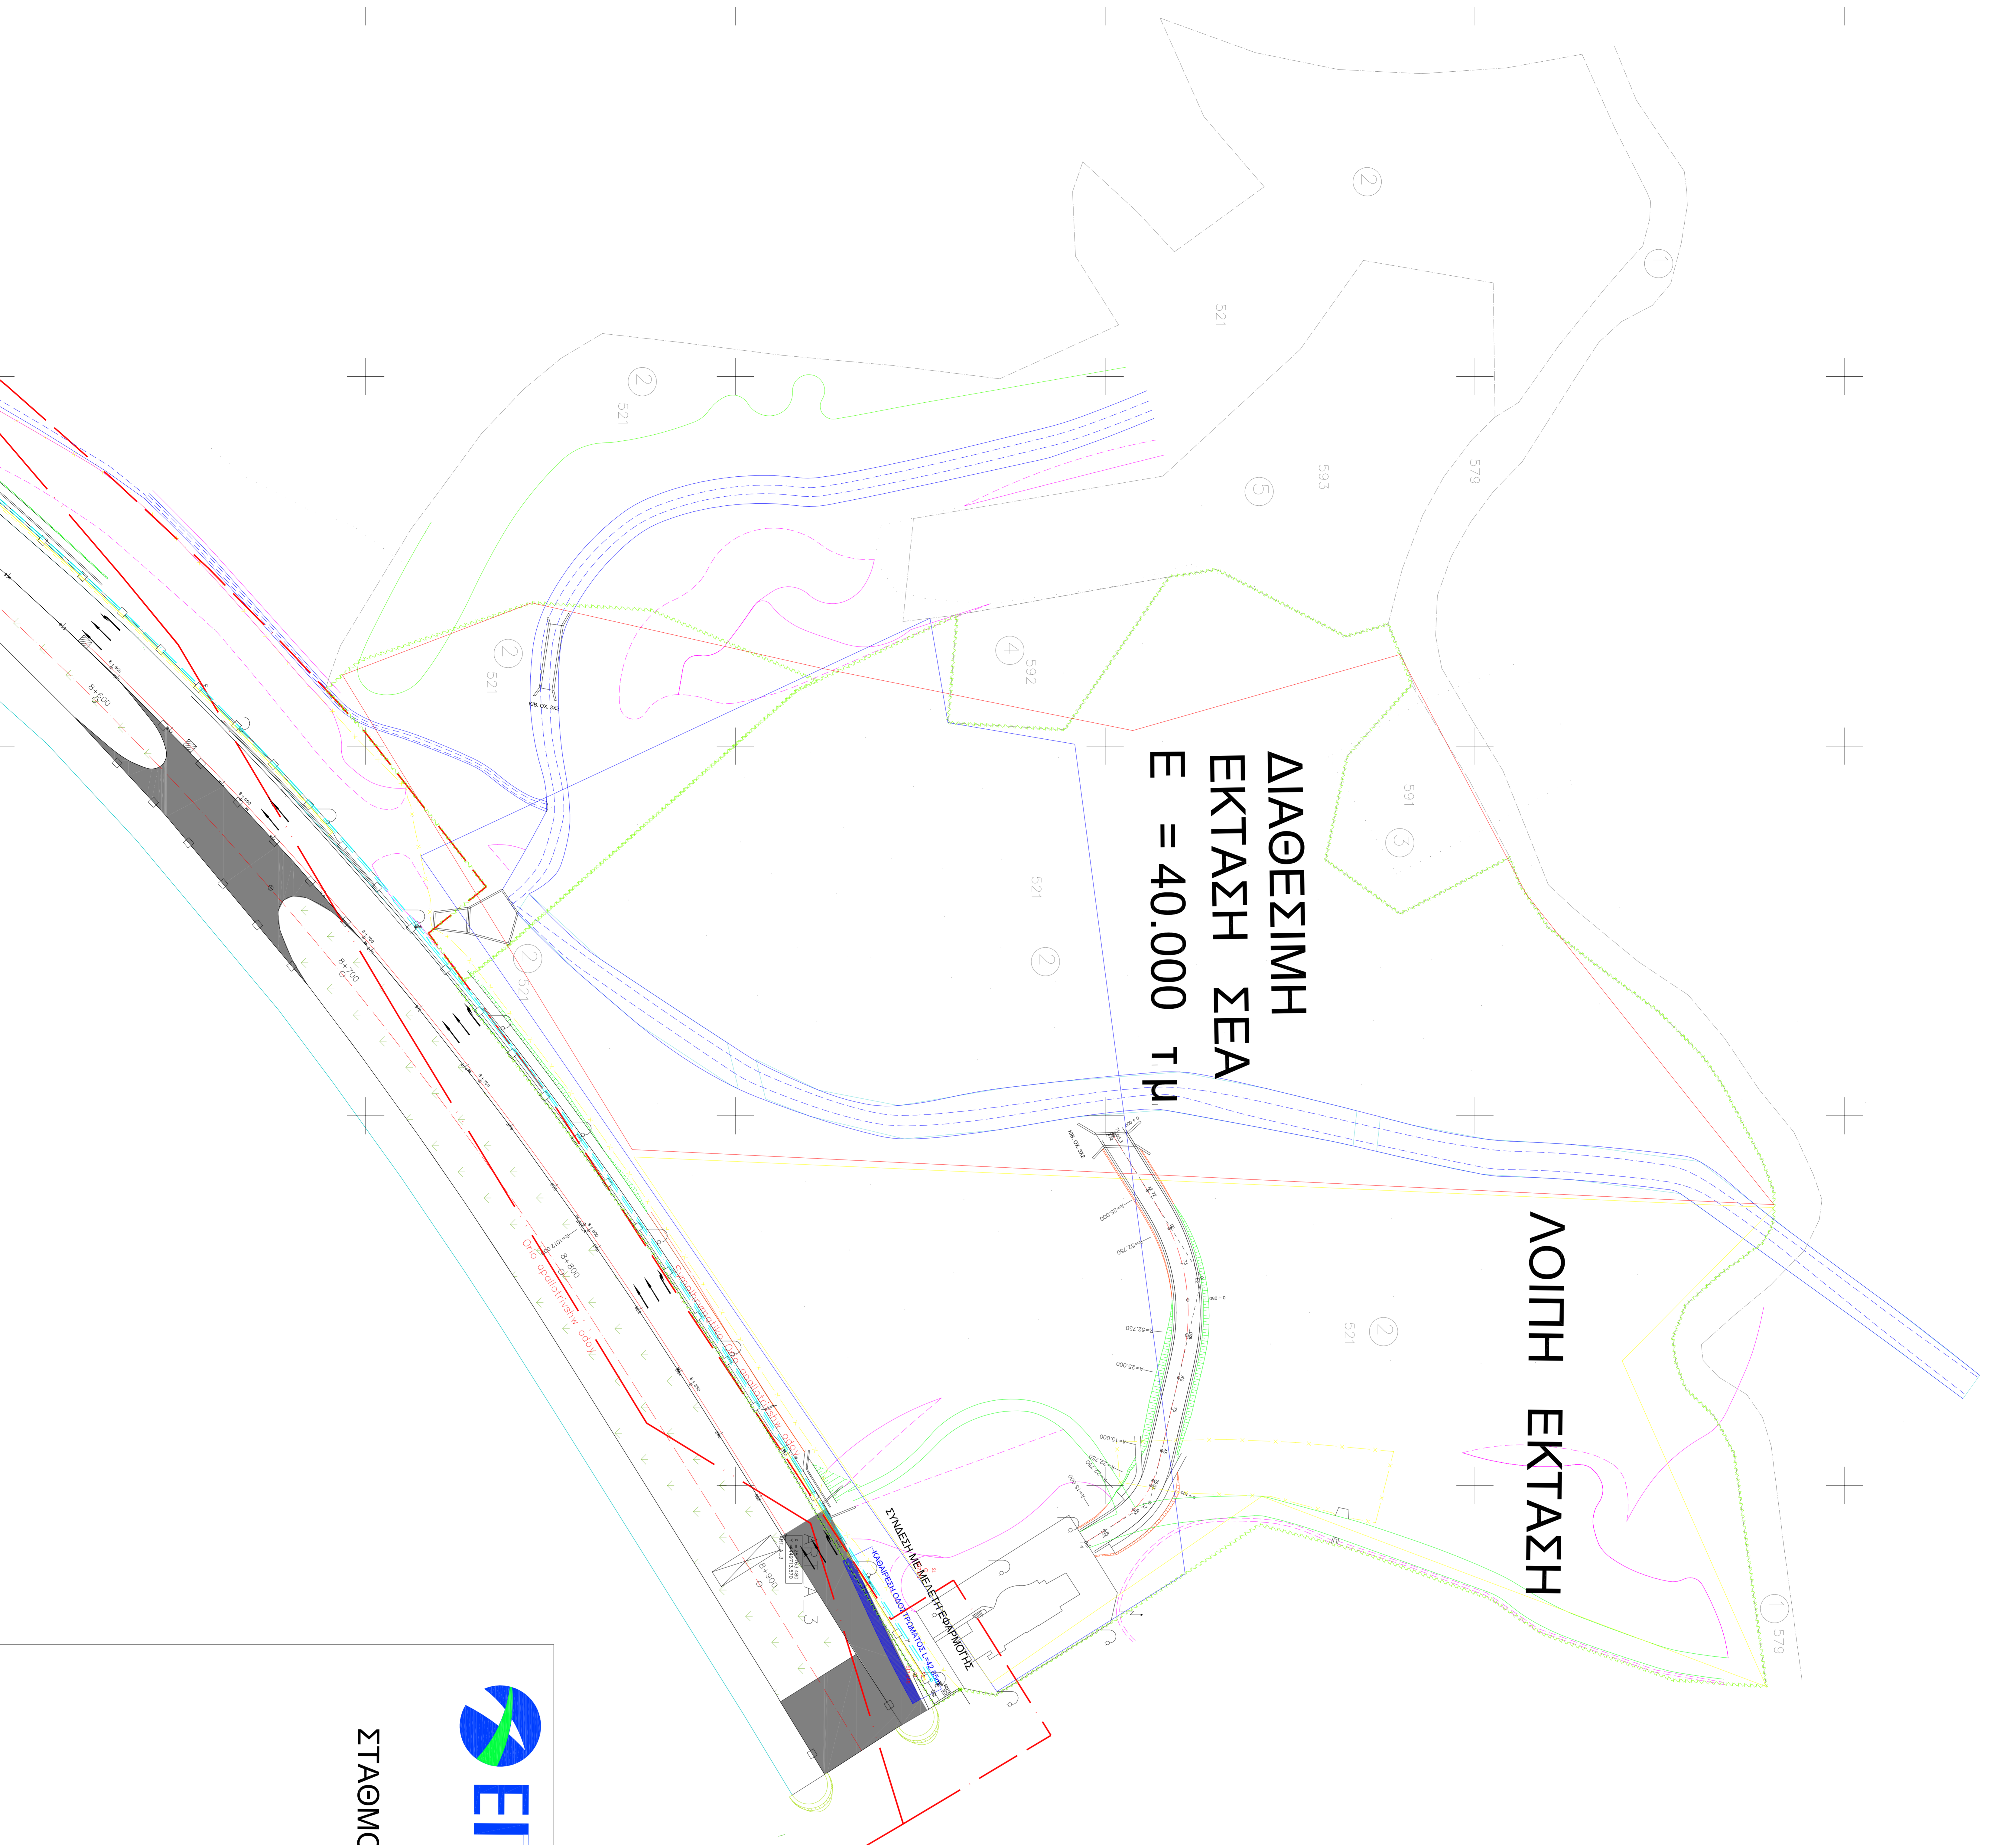

ΣΤΑΘΜΟΣ ΕΞΥΠΗΡΕΤΗΣΗΣ ΑΥΤΟΚΙΝΗΤΙΣΤΩΝ (ΣΕΑ) ΤΑΞΙΑΡΧΗ
ΑΡΙΣΤΕΡΟΣ ΚΛΑΔΟΣ
(ΤΜΗΜΑ 4.2.2) ΤΗΣ ΕΓΝΑΤΙΑΣ ΟΔΟΥ

ΣΧΕΔΙΟ ΔΙΑΤΑΞΗΣ ΕΚΤΑΣΗΣ Σ.Ε.Α.

ΣΥΝΤΑΞΑΣ: ΔΙΕΥΘΥΝΣΗ ΕΚΜΕΤΑΛΛΕΥΣΗΣ